


OBAVIJEST O NAMJERI POSTAVLJANJA SVJETLOVODNE DISTRIBUCIJSKE MREŽE

Sukladno odredbi članka 9. Pravilnika o svjetlovodnim distribucijskim mrežama (NN 63/2024), United Fiber d.o.o. za telekomunikacijske usluge objavljuje namjeru postavljanja svjetlovodne distribucijske mreže na području grada Splita.

Investitor	United Fiber d.o.o. za telekomunikacijske usluge, Josipa Marohnića 1, 10000 Zagreb, OIB: 18973844810
Područje/teritorij obuhvata planirane svjetlovodne distribucijske mreže u km ² SDM (km ²)	0,05 km ²
Broj postojećih i planiranih stanova, poslovnih prostora, javnih i drugih subjekata na području obuhvata/teritoriju obuhvata u skladu s dokumentima prostornog plana	720
Adresa distribucijskog čvora	DČ 49, Vojka Krstulovića 39; vanjski ormarić
Vrsta (sadrži aktivnu/pasivnu opremu) distribucijskog čvora	Pasivni
Planirana veličina prostora distribucijskog čvora	1 m ²
Planirani kapacitet svjetlovodne distribucijske mreže (broj svjetlovodnih niti)	984
Planirani datum početka postavljanja	31.08.2026.
Planirani datum završetka postavljanja	28.02.2029.
Pristup i korištenje SDM-a: Mjesečna naknada za korištenje svjetlovodne niti od DČ do korisnika, uključujući i dio instalacije u zgradi	7,96 EUR
Mjesečna naknada za najam prostora u distribucijskom čvoru za smještaj pasivne opreme (djelitelj, kazeta itd.)	9,95 EUR

Zagreb, 15.07.2026.

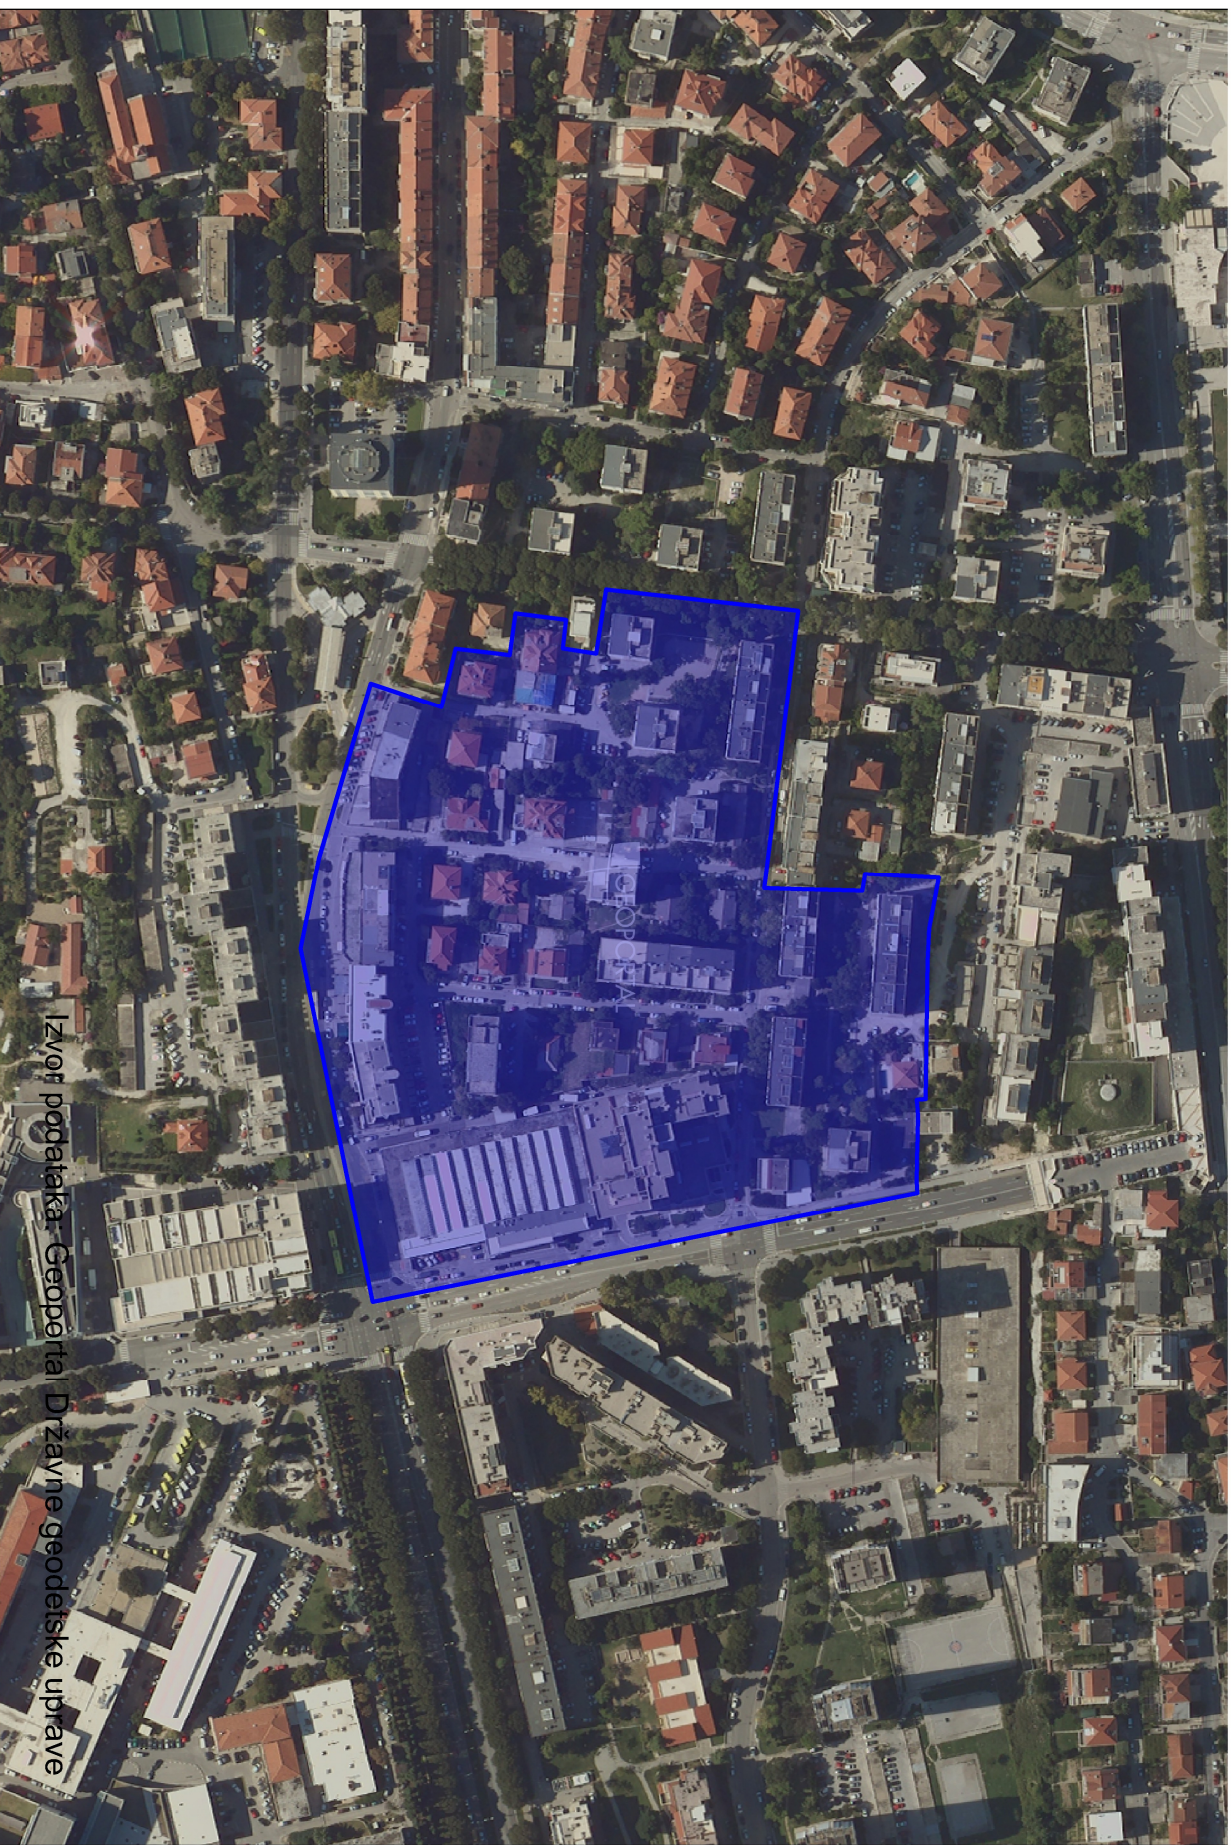

Izvor podataka: Geoportal Državne geodetske uprave